



PLAN CADASTRAL

UAT FOLTEȘTI, JUDEȚUL GALAȚI, Sector 9


Scara 1:1000, Sistem de proiecție STEREO 70

Copie spre publicare


Planșa nr. 3

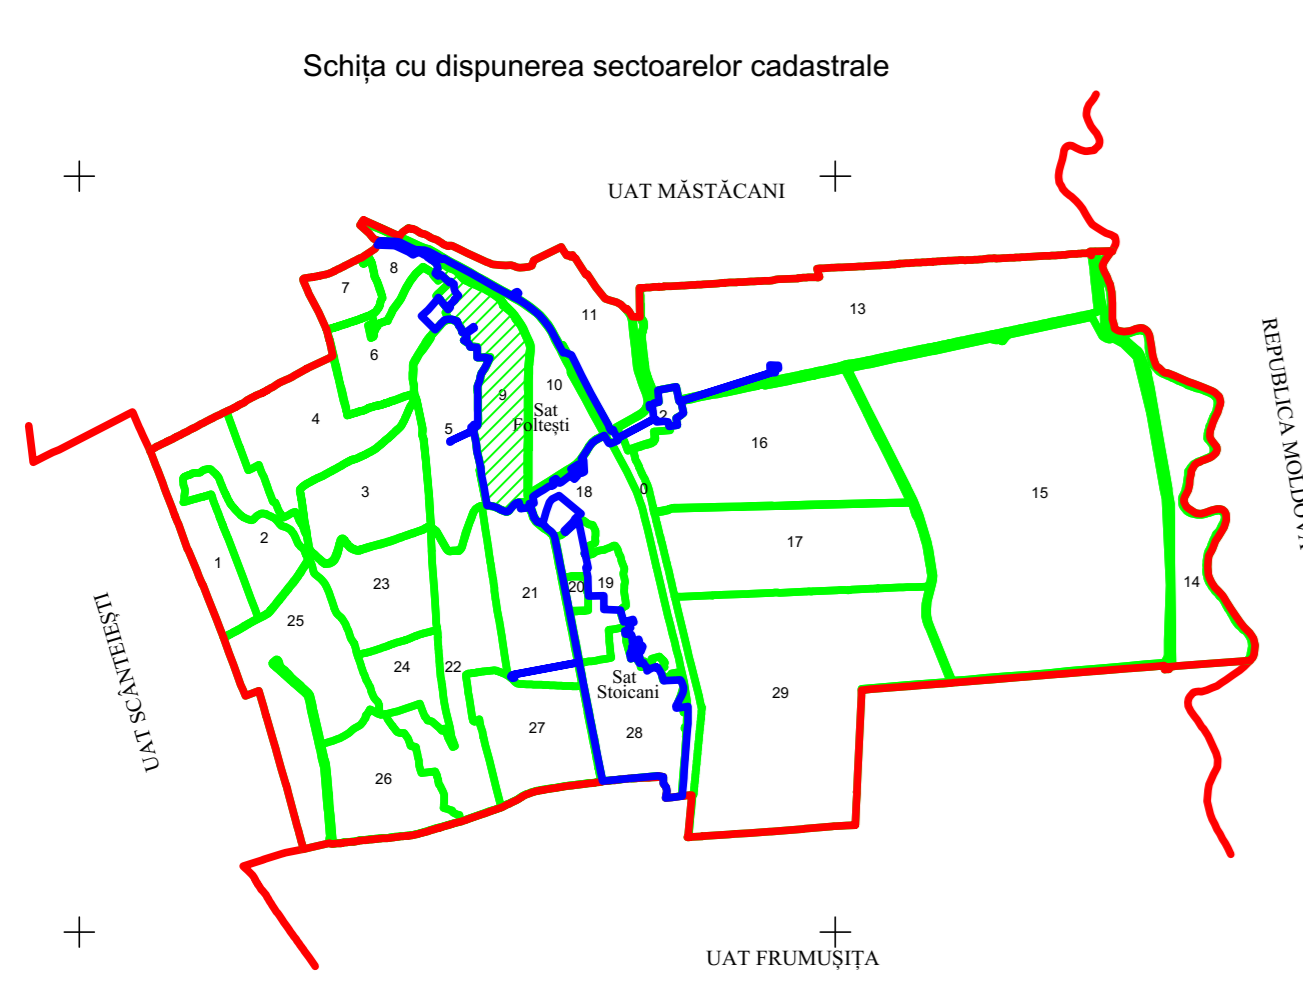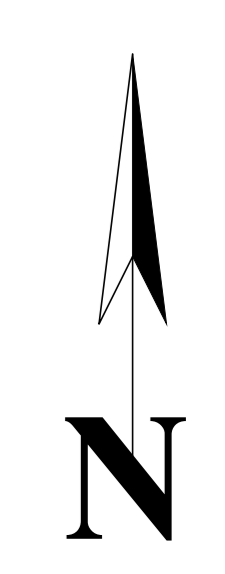

Schema de dispunere a planșelor

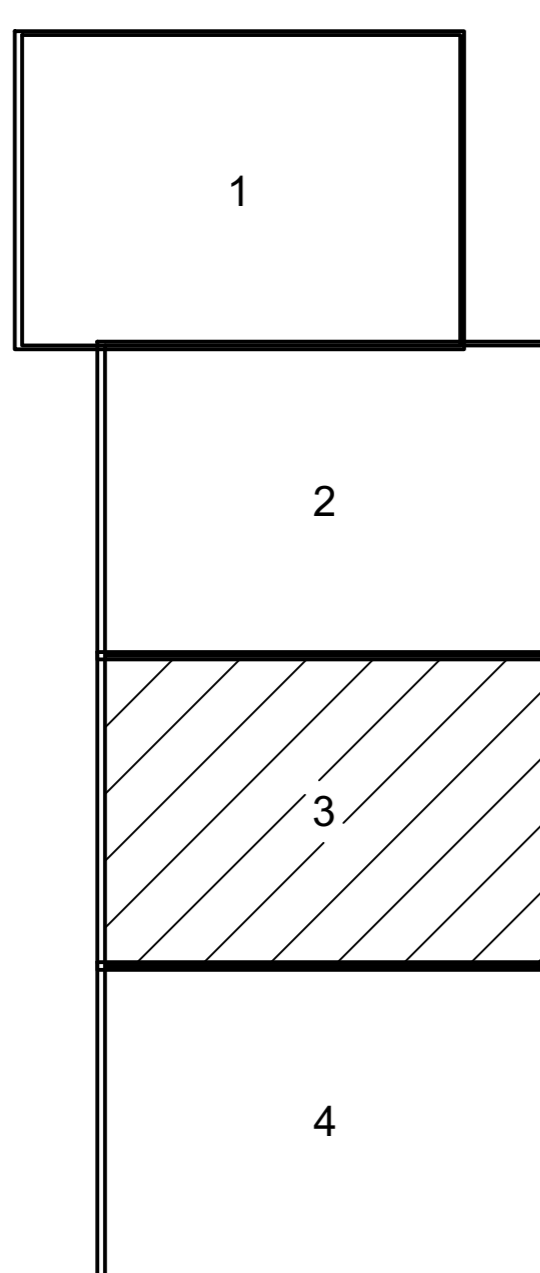

- LEGENDA:**
- Limită sector cadastral
 - Limită imobil
 - Limită construcție
 - Limită intravilan
 - Limită tarla
 - 5300 ID imobil
 - 9 Nr.sector cadastral
 - 7.61 Nr.cvartal

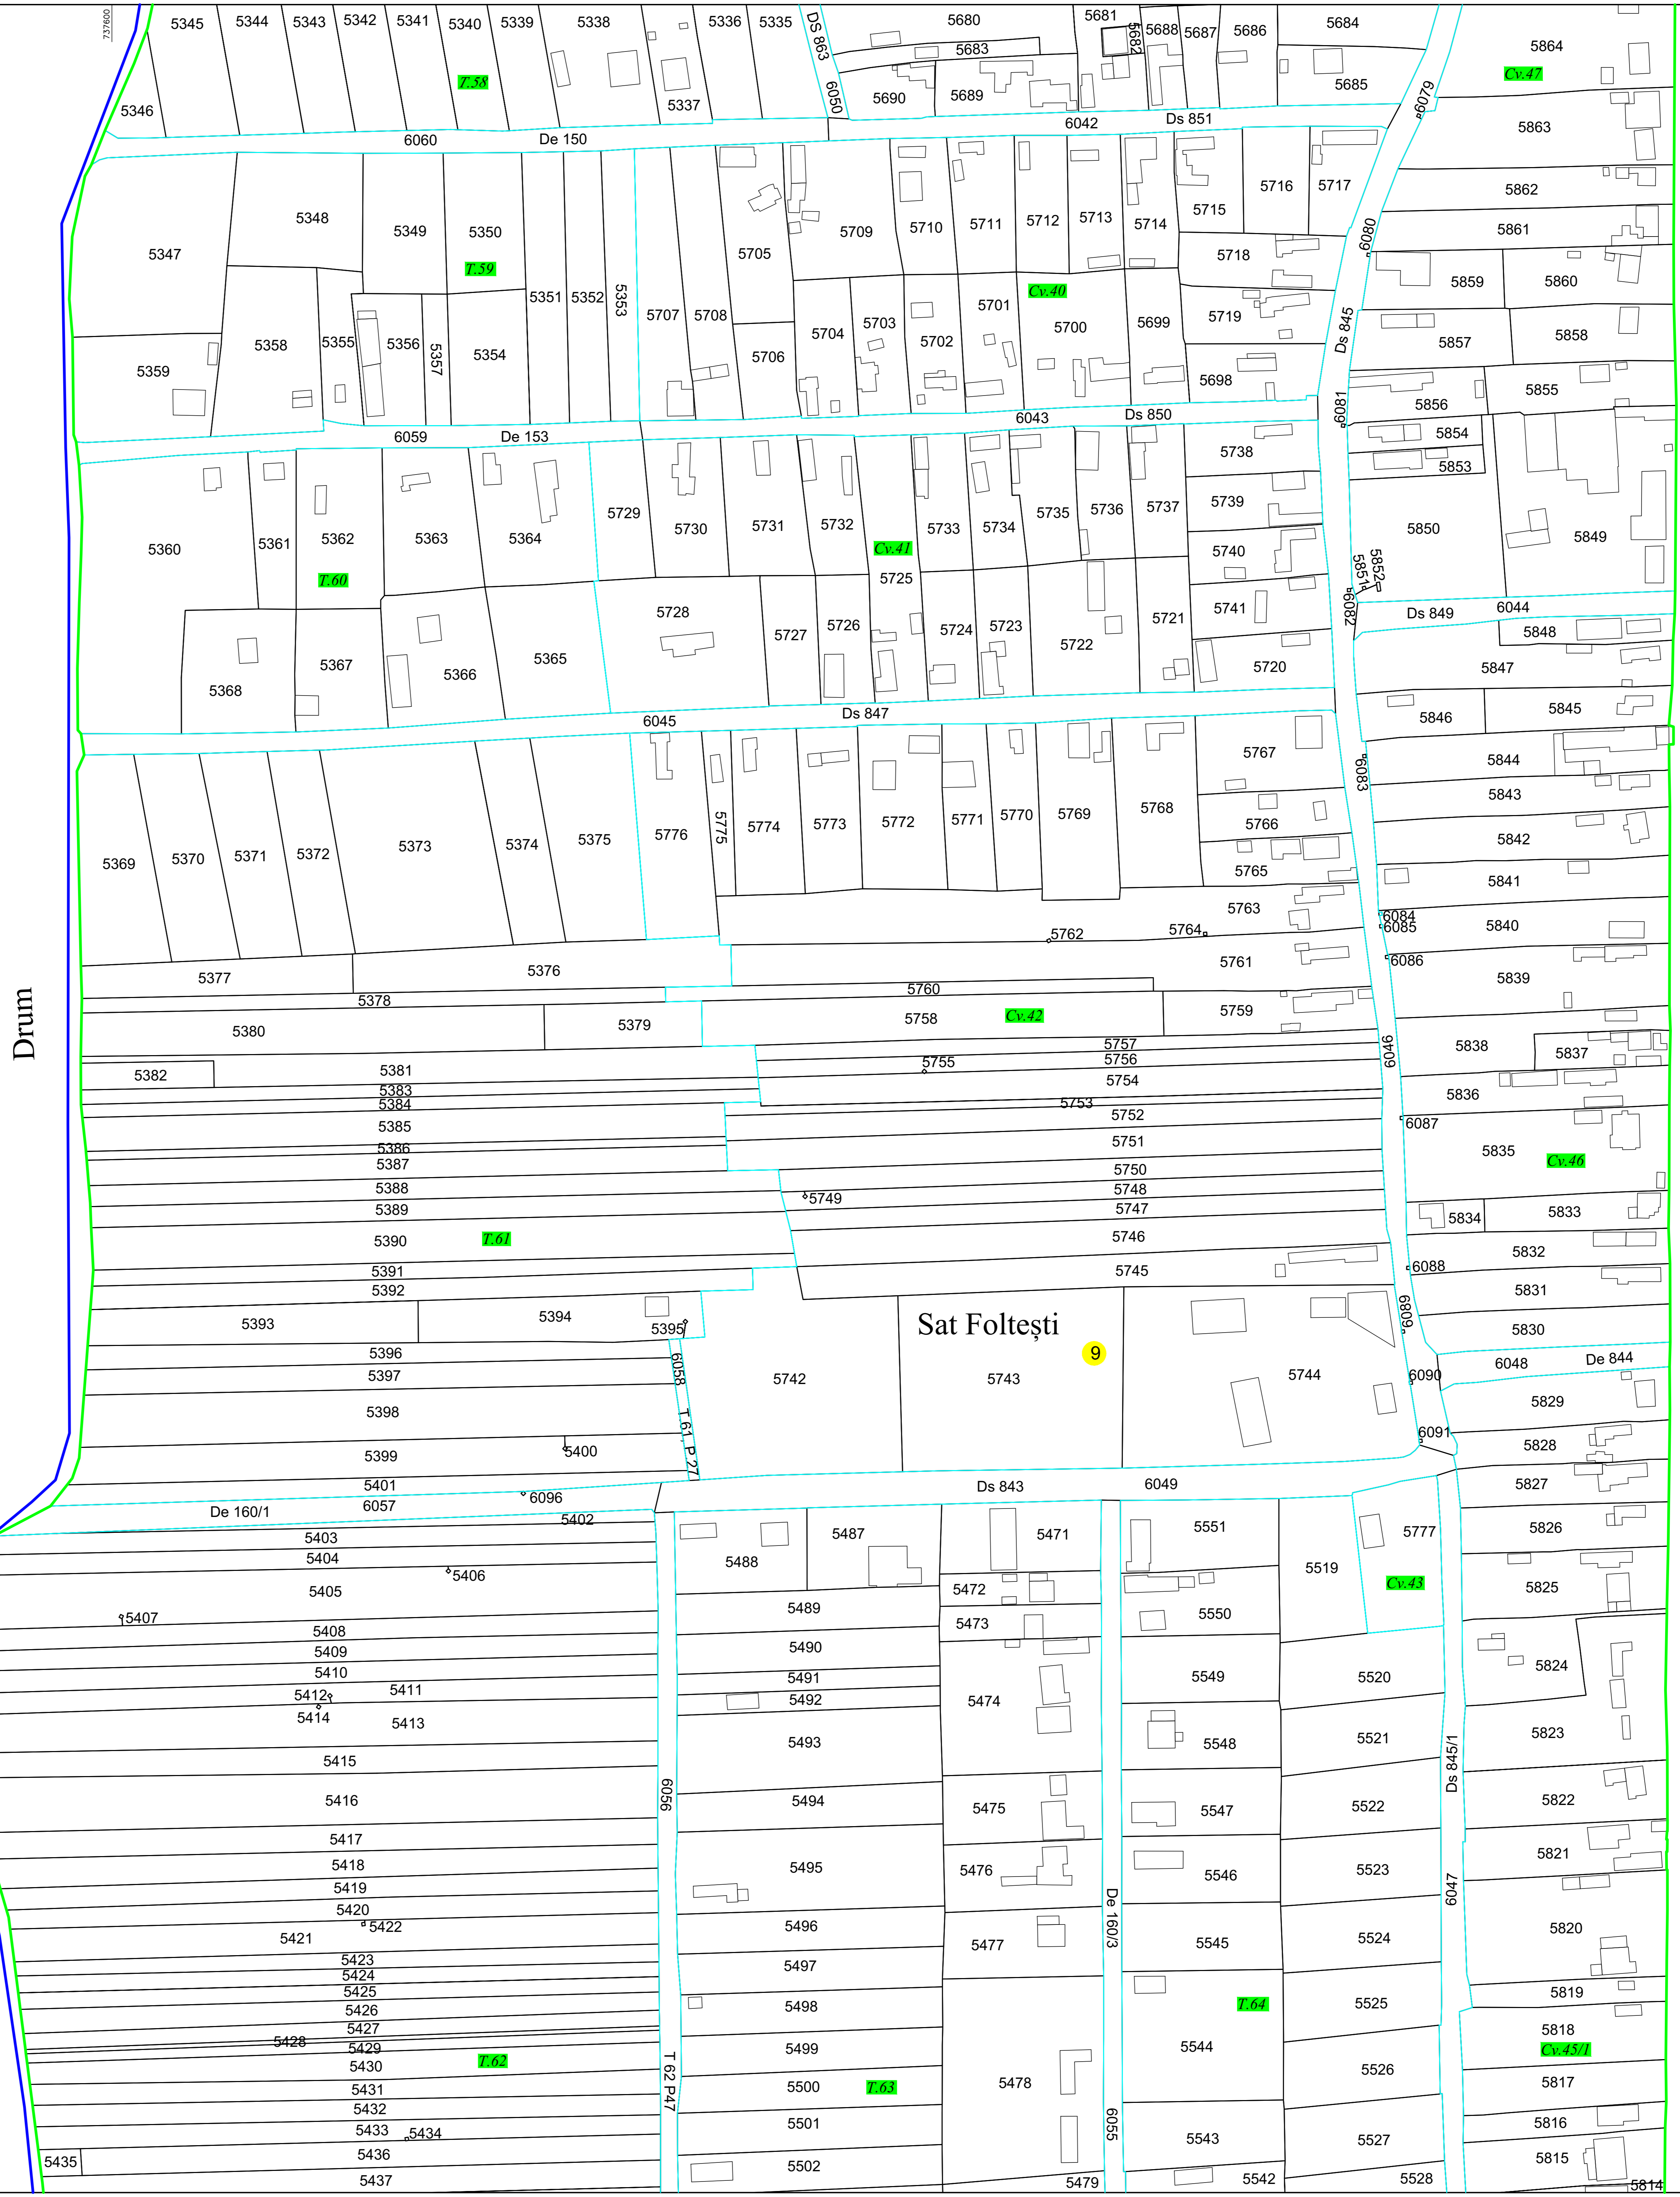

DATA: 01.04.2024
 INTOCMIT:
 ALFA IM S.R.L.
 Seria RO-B-J Nr. 2786 Clasa III
 MÎRȚ IOSIF Seria RO-GL-F
 Nr. 0025/07.10.2010, Categoria B